


COUPE B-B  
 ECHELLE 1 : 50  
 coupe longitudinale  
 de scène

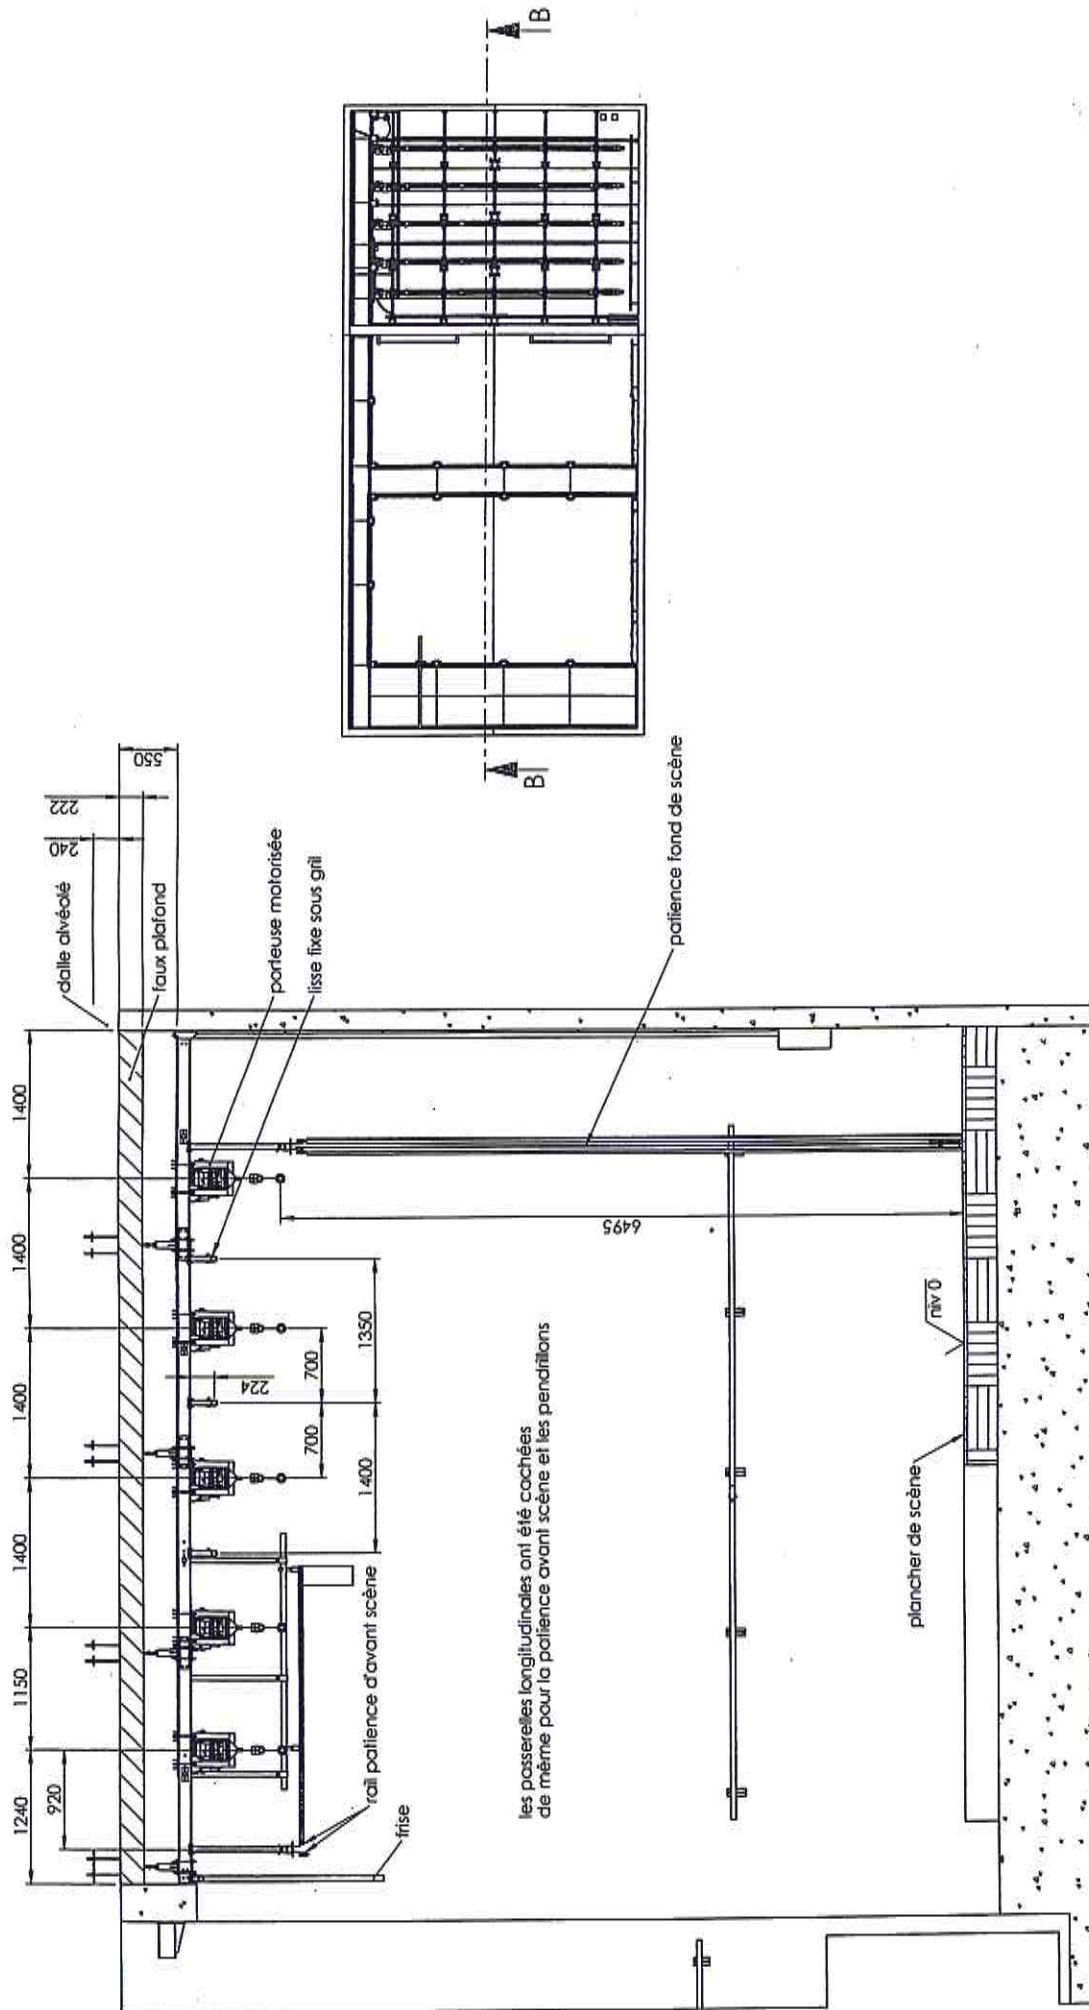

LA DECALE  
 DOCUMENT TRAVAIL  
 - possible -